


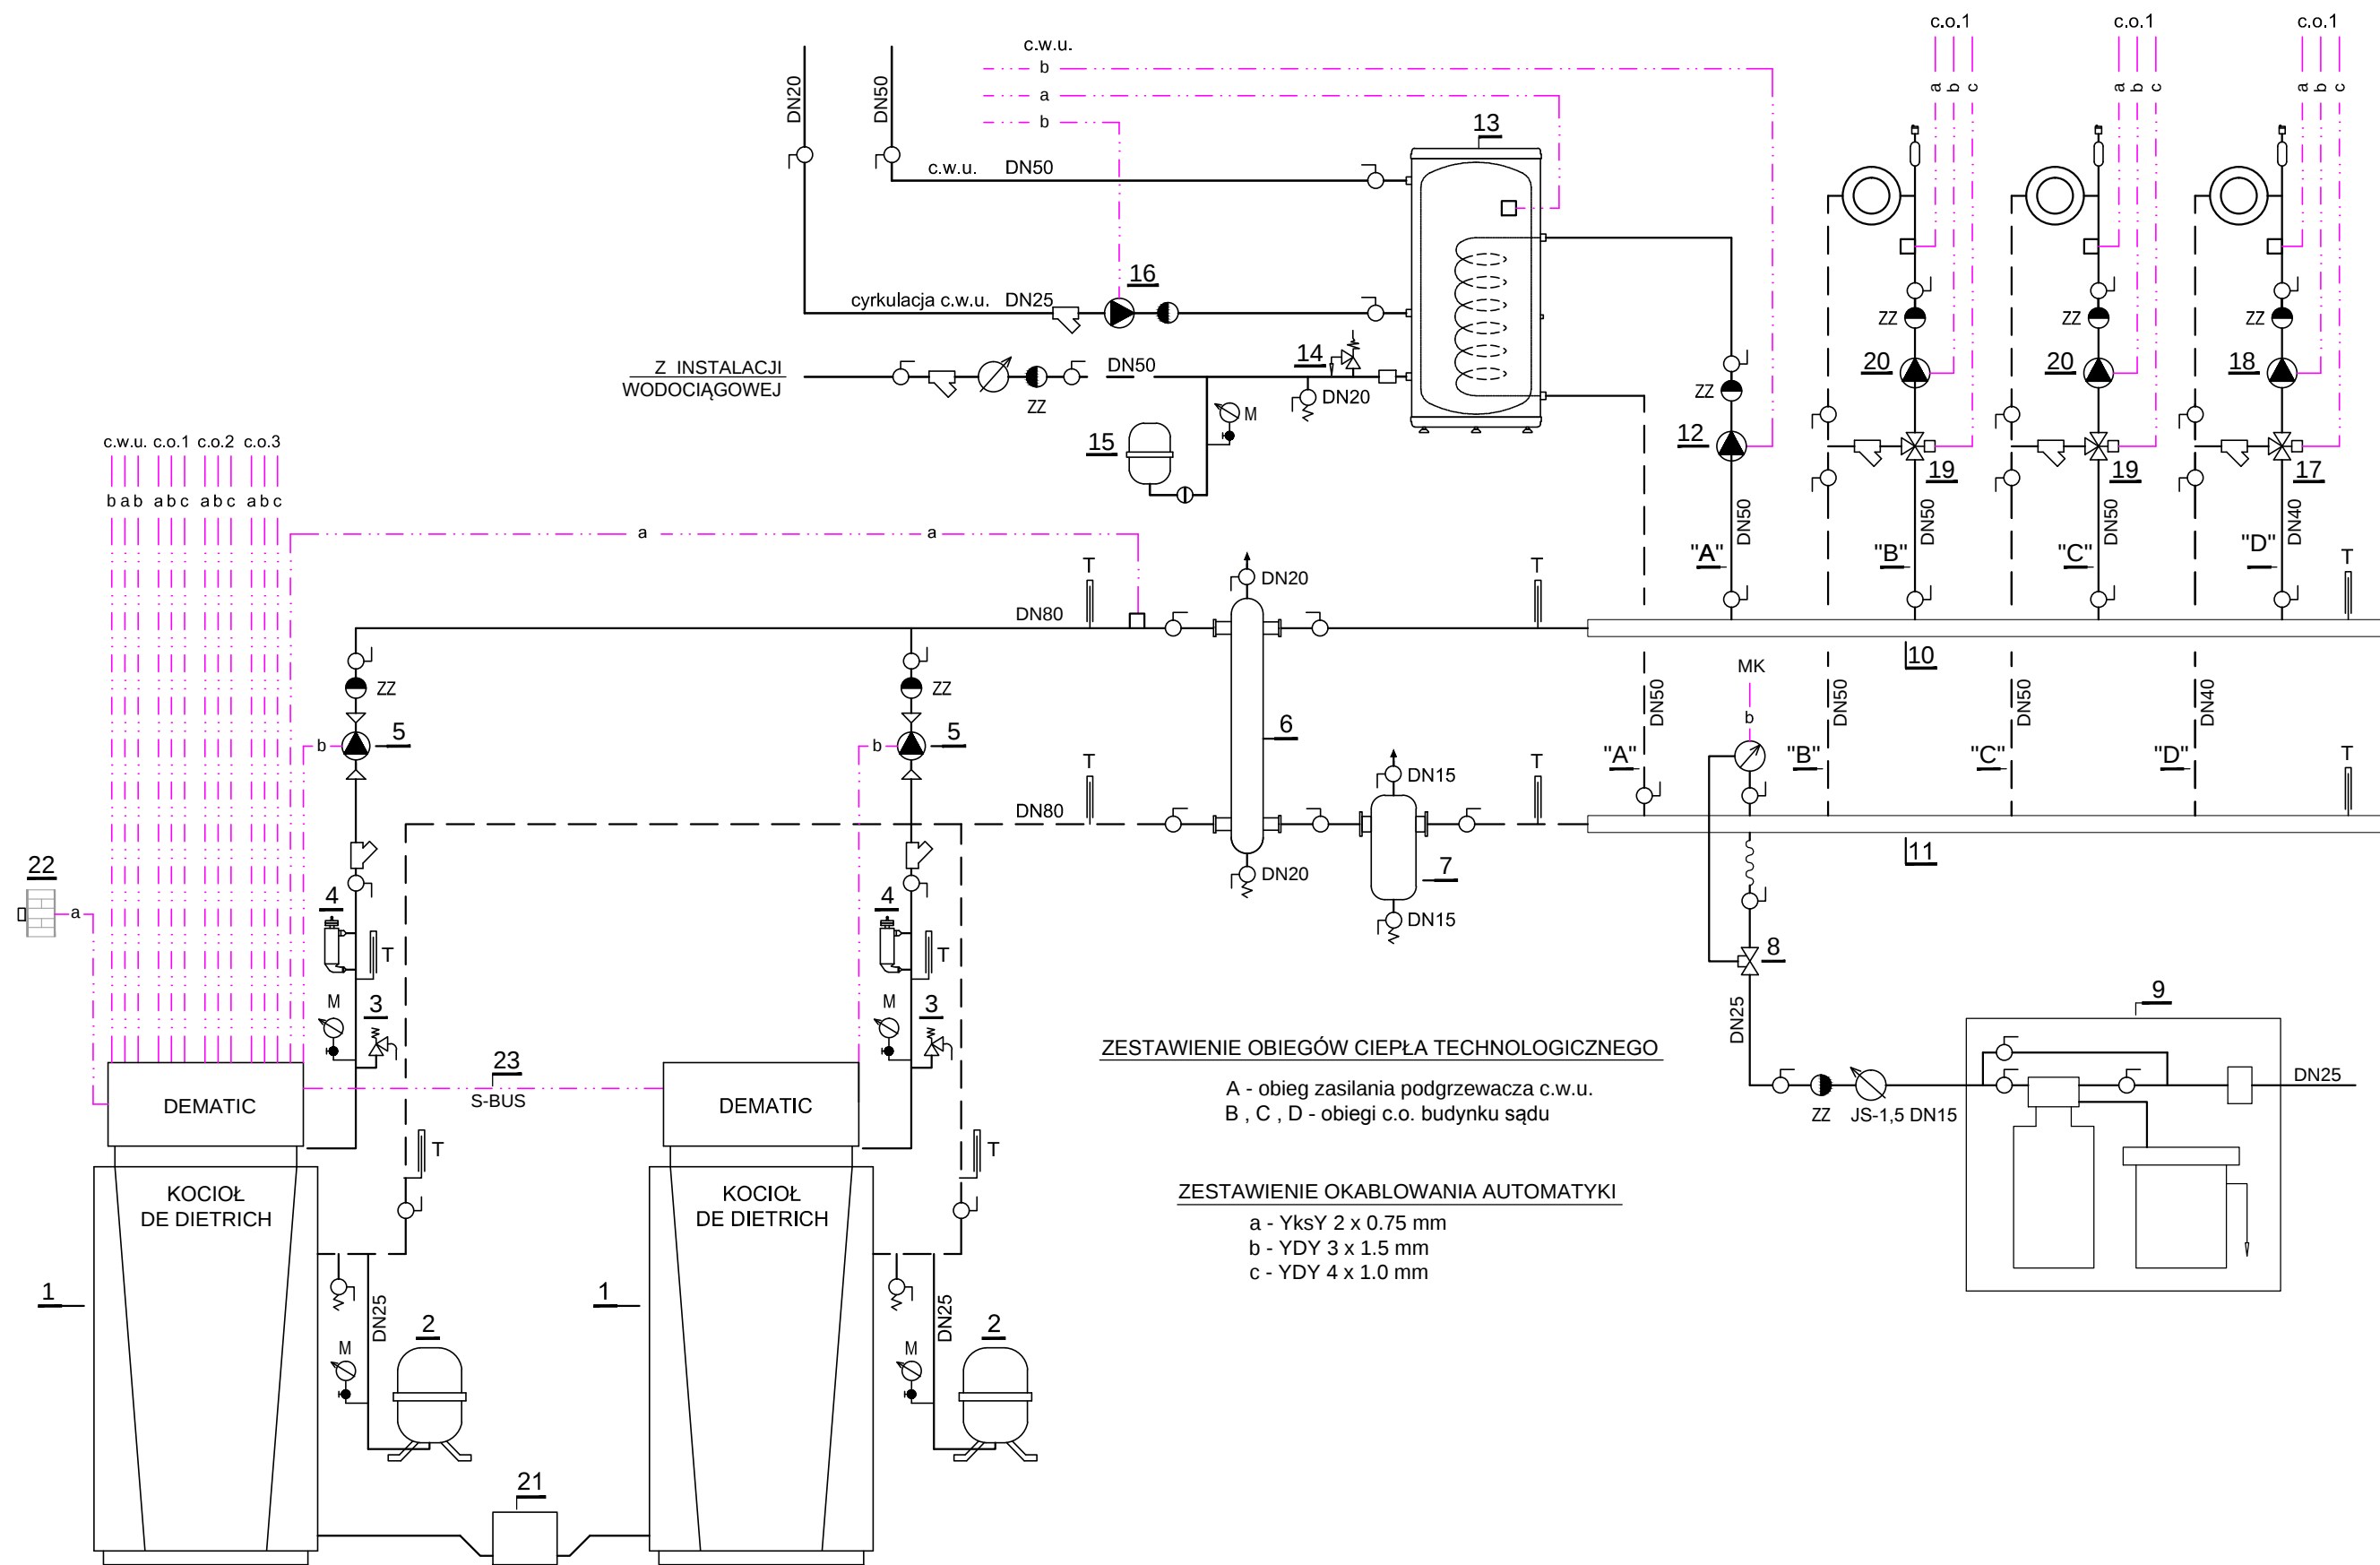

	OPIS	SZT.
1.	Demontaż istn. kotła gazowego DE DIETRICH DTG 330-8S , DEKAMATIK m3 Montaż kotła gazowego kondensacyjnego DE DIETRICH Elidens C140-115 z konsolą sterowniczą DIEMATIC Evolution o mocy nominalnej 21,1kW - 109,7kW Podłączenie kotła z instalacją c.o , instalacją gazową oraz wymiana kanału odprowadzającego spaliny dn100mm w pomieszczeniu kotłowni	2.
2.	Naczynie zbiorcze Reflex N140	2.
3.	Zawór bezpieczeństwa SYR 1915 , Ø20 , 3bar, αc = 0,40 / α = 0,67	2.
4.	Zabezpieczenie stanu wody SYR typ 933.1	2.
5.	Demontaż istn. pompy kotłowej Grundfos MAGNA UPE 65 - 60 F N , L=340mm Montaż pompy kotłowej Grundfos MAGNA UPE 65 - 60 F N	2.
6.	Demontaż istn. sprężła hydraulicznego SH 100/200 , V=35 L , INSTALMET Grudziądz Montaż nowego sprężła hydraulicznego SH 100/200 , V=35 L , INSTALMET Grudziądz	1.
7.	Demontaż istn. Filtroodmulnika FOM-80 , V=49,4 L , INSTALMET Grudziądz Montaż nowego Filtroodmulnika FOM-80 , V=49,4 L , INSTALMET Grudziądz	1.
8.	Zawór do napełniania instalacji EV dn15 Danfoss + manometr kont.	1.
9.	Stacja uzdatniania wody instalacyjnej EKOIDEA typ ekor ZE-035-CHLX ELEGANT	1.
10.	Rozdzielacz zasilania dn125 , L=1,20m	1.
11.	Rozdzielacz powrotu dn125 , L=1,20m	1.
12.	Demontaż istn. pompy ładującej podgrzewacz c.w.u. Grundfos TPE 40-90/2 A-F-A Montaż nowej pompy ładującej podgrzewacz c.w.u. Grundfos TPE 40-90/2 A-F-A	1.
13.	Demontaż istn. pojemnościowego podgrzewacza c.w.u. De Dietrich typ BP300 , moc 59 kW Montaż pojemnościowego podgrzewacza c.w.u. De Dietrich typ BPB300 , Czujnik c.w.u. umożliwiający regulację z priorytetem temperatury	1.
14.	Zawór bezpieczeństwa SYR 2115 , Ø20 , αc = 0,20 / α = 0,55	1.
15.	Naczynie zbiorcze Reflex D18	1.
16.	Demontaż istn. pompy cyrkulacyjnej c.w.u. Grundfos UPS 25-40B 180 Montaż pompy cyrkulacyjnej c.w.u. Grundfos UPS 25-40B 180	1.
17.	Demontaż zaworu regulacyjnego HRE3 , Ø32 z napędem AMB 162 Montaż nowego zaworu regulacyjnego HRE3 , Ø32 z napędem AMB 162	1.
18.	Demontaż istn. pompy obiegowej Grundfos UPE 32-80 180 Montaż nowej pompy obiegowej Grundfos UPE 32-80 180	1.
19.	Demontaż zaworu regulacyjnego HRE3 , Ø40 z napędem AMB 162 Montaż nowego zaworu regulacyjnego HRE3 , Ø40 z napędem AMB 162	1.
20.	Demontaż istn. pompy obiegowej Grundfos MAGNA 40 - 120 F N , L=250mm Montaż pompy obiegowej Grundfos MAGNA 40 - 120 F N , L=250mm	1.
21.	Projektowany DN2 SA3 grawitacyjny neutralizator kondensantu do kotłów o mocy do 450 kW	1.
22.	Czujnik pogodowy	1.
23.	Wymiana kabla komunikacyjnego L=12m , S-BUS + 2 wtyczki mostkujące dla instalacji kaskadowej	1.
	Wymiana czujników dla obiegów z mieszaczami - komplet Wymiana płytek i czujników dla zaworów mieszających - komplet Wymiana czujnika zasobnika buforowego lub zasilania kaskady - komplet	
ZZ	Wymiana istniejących zaworów zwrotnych	8.
F	Wymiana istniejących Filtrów Siatkowych	7.
M	Manometr	
T	Termometr	

	INWESTOR	SĄD REJONOWY 37-500 JAROSŁAW , JANA PAWŁA II 11		
OBIEKT	WYMIANA KOTŁÓW GAZOWYCH DLA POTRZEB C.O. oraz C.W.U W BUDYNKU SĄDU REJONOWEGO W JAROSŁAWIU UL. JANA PAWŁA II 11, 37-500 JAROSŁAW , DZ. NR EWID 1063/1			
NAZWA RYSUNKU		SCHEMAT URZĄDZEŃ TECHNOLOGICZNYCH KOTŁOWNI		
PROJEKTANT	mgr inż. M. MAJEWSKI	S-150/99	04.2025	NR RYS. 3.
SPRAWDZAJĄCY	mgr inż. A. JUWA-MALCZYŃSKA	PKO/O183/POOS/11	04.2025	
PROJEKTANT	JÓZEF BAUM	E-289/81	04.2025	
SPRAWDZAJĄCY	mgr inż. ANDRZEJ SUDREJ	E-127/93	04.2025	
FAZA	DOKUMENTACJA PROJEKTOWA			