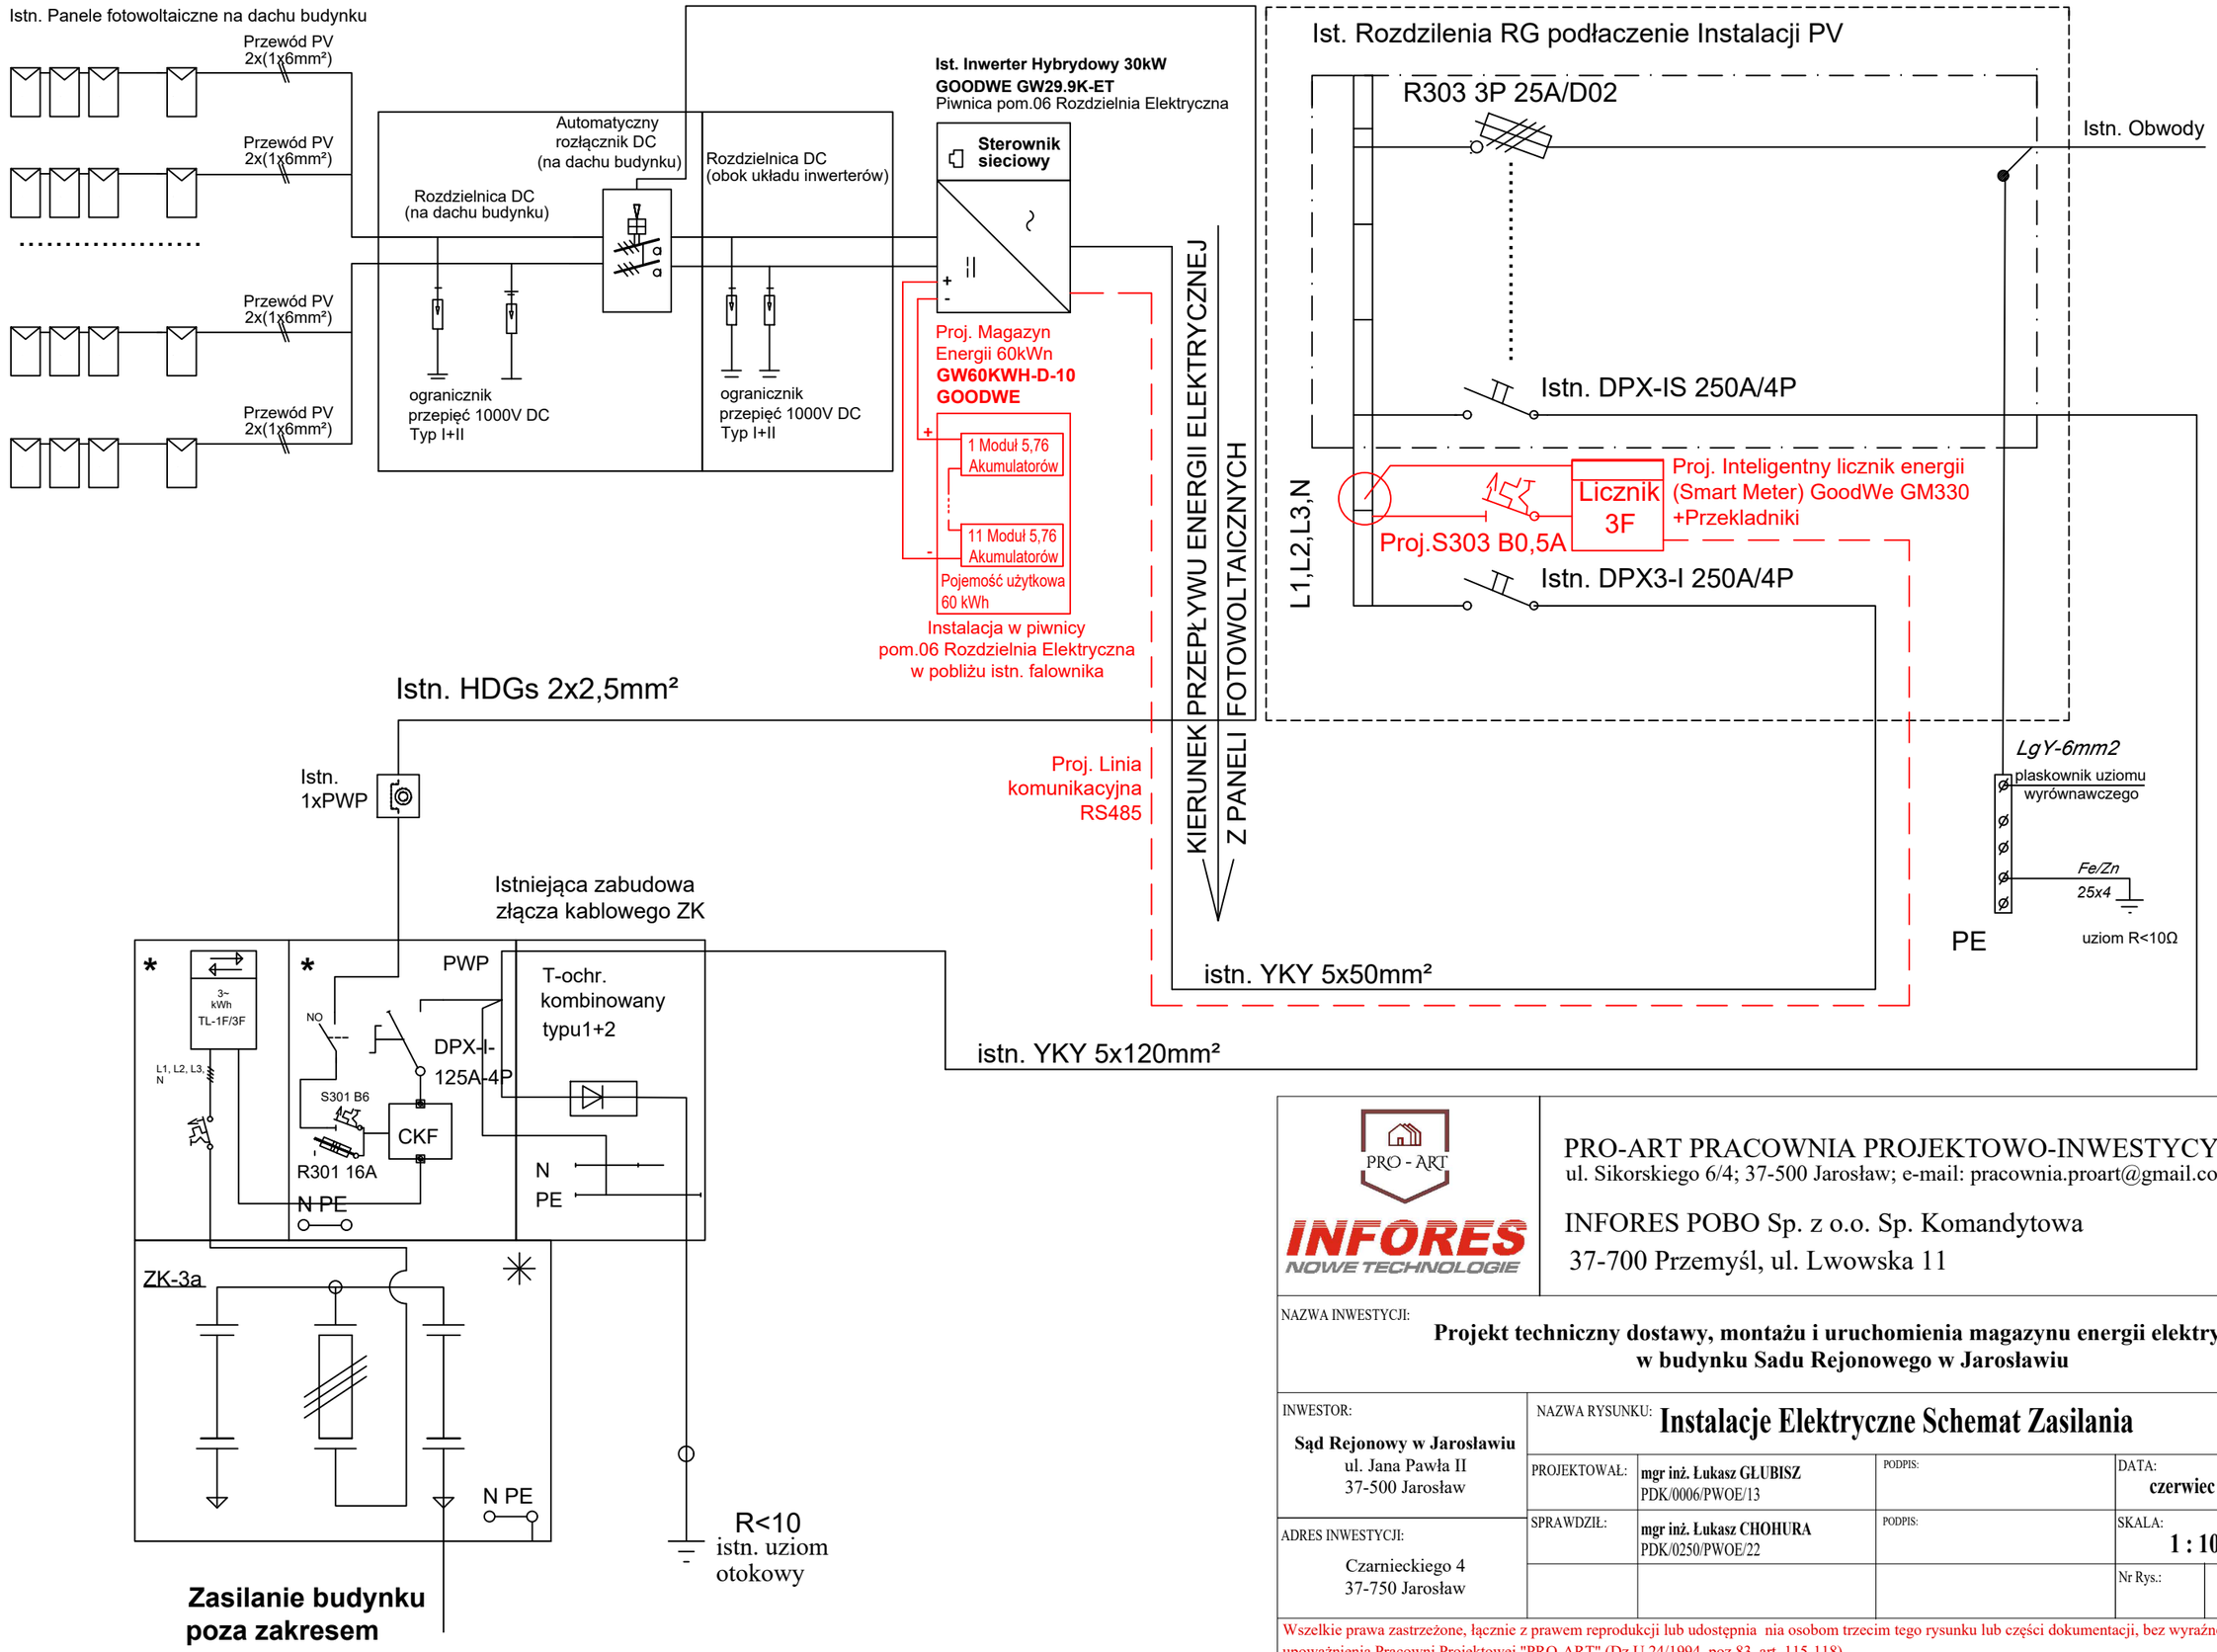

PRO - ART

INFORES NOWE TECHNOLOGIE

PRO-ART PRACOWNIA PROJEKTOWO-INWESTYCYJNA
ul. Sikorskiego 6/4; 37-500 Jarosław; e-mail: pracownia.proart@gmail.com

INFORES POBO Sp. z o.o. Sp. Komandytowa
37-700 Przemyśl, ul. Lwowska 11

NAZWA INWESTYCJI:
Projekt techniczny dostawy, montażu i uruchomienia magazynu energii elektrycznej w budynku Sadu Rejonowego w Jarosławiu

INWESTOR:
Sąd Rejonowy w Jarosławiu
ul. Jana Pawła II
37-500 Jarosław

ADRES INWESTYCJI:
Czarnieckiego 4
37-750 Jarosław

NAZWA RYSUNKU: **Instalacje Elektryczne Schemat Zasilania**

PROJEKTOWAŁ:	**mgr inż. Łukasz GLUBISZ** PDK/0006/PWOE/13	PODPIS:	DATA: **czerwiec 2025**
SPRAWDZIŁ:	**mgr inż. Łukasz CHOHURA** PDK/0250/PWOE/22	PODPIS:	SKALA: **1 : 100**
			Nr Rys.: **E01**

Wszelkie prawa zastrzeżone, łącznie z prawem reprodukcji lub udostępnia nia osobom trzecim tego rysunku lub części dokumentacji, bez wyraźnego upoważnienia Pracowni Projektowej "PRO-ART" (Dz.U.24/1994, poz.83, art. 115-118)