


Województwo: podkarpackie
Powiat: jarosławski
Jednostka ewidencyjna: 180401_1, Miasto Jarosław
Obręb: 0005, Jarosław Obręb 5

MAPA ZASADNICZA W POSTACI WEKTOROWEJ
POWIAT JAROSŁAWSKI IDENTYFIKATOR EWIDENCYJNY
Licencja nr GKN-PODGIK-P.6621.92.2025_1804_CL2
Z DNIA 01-04-2025 r

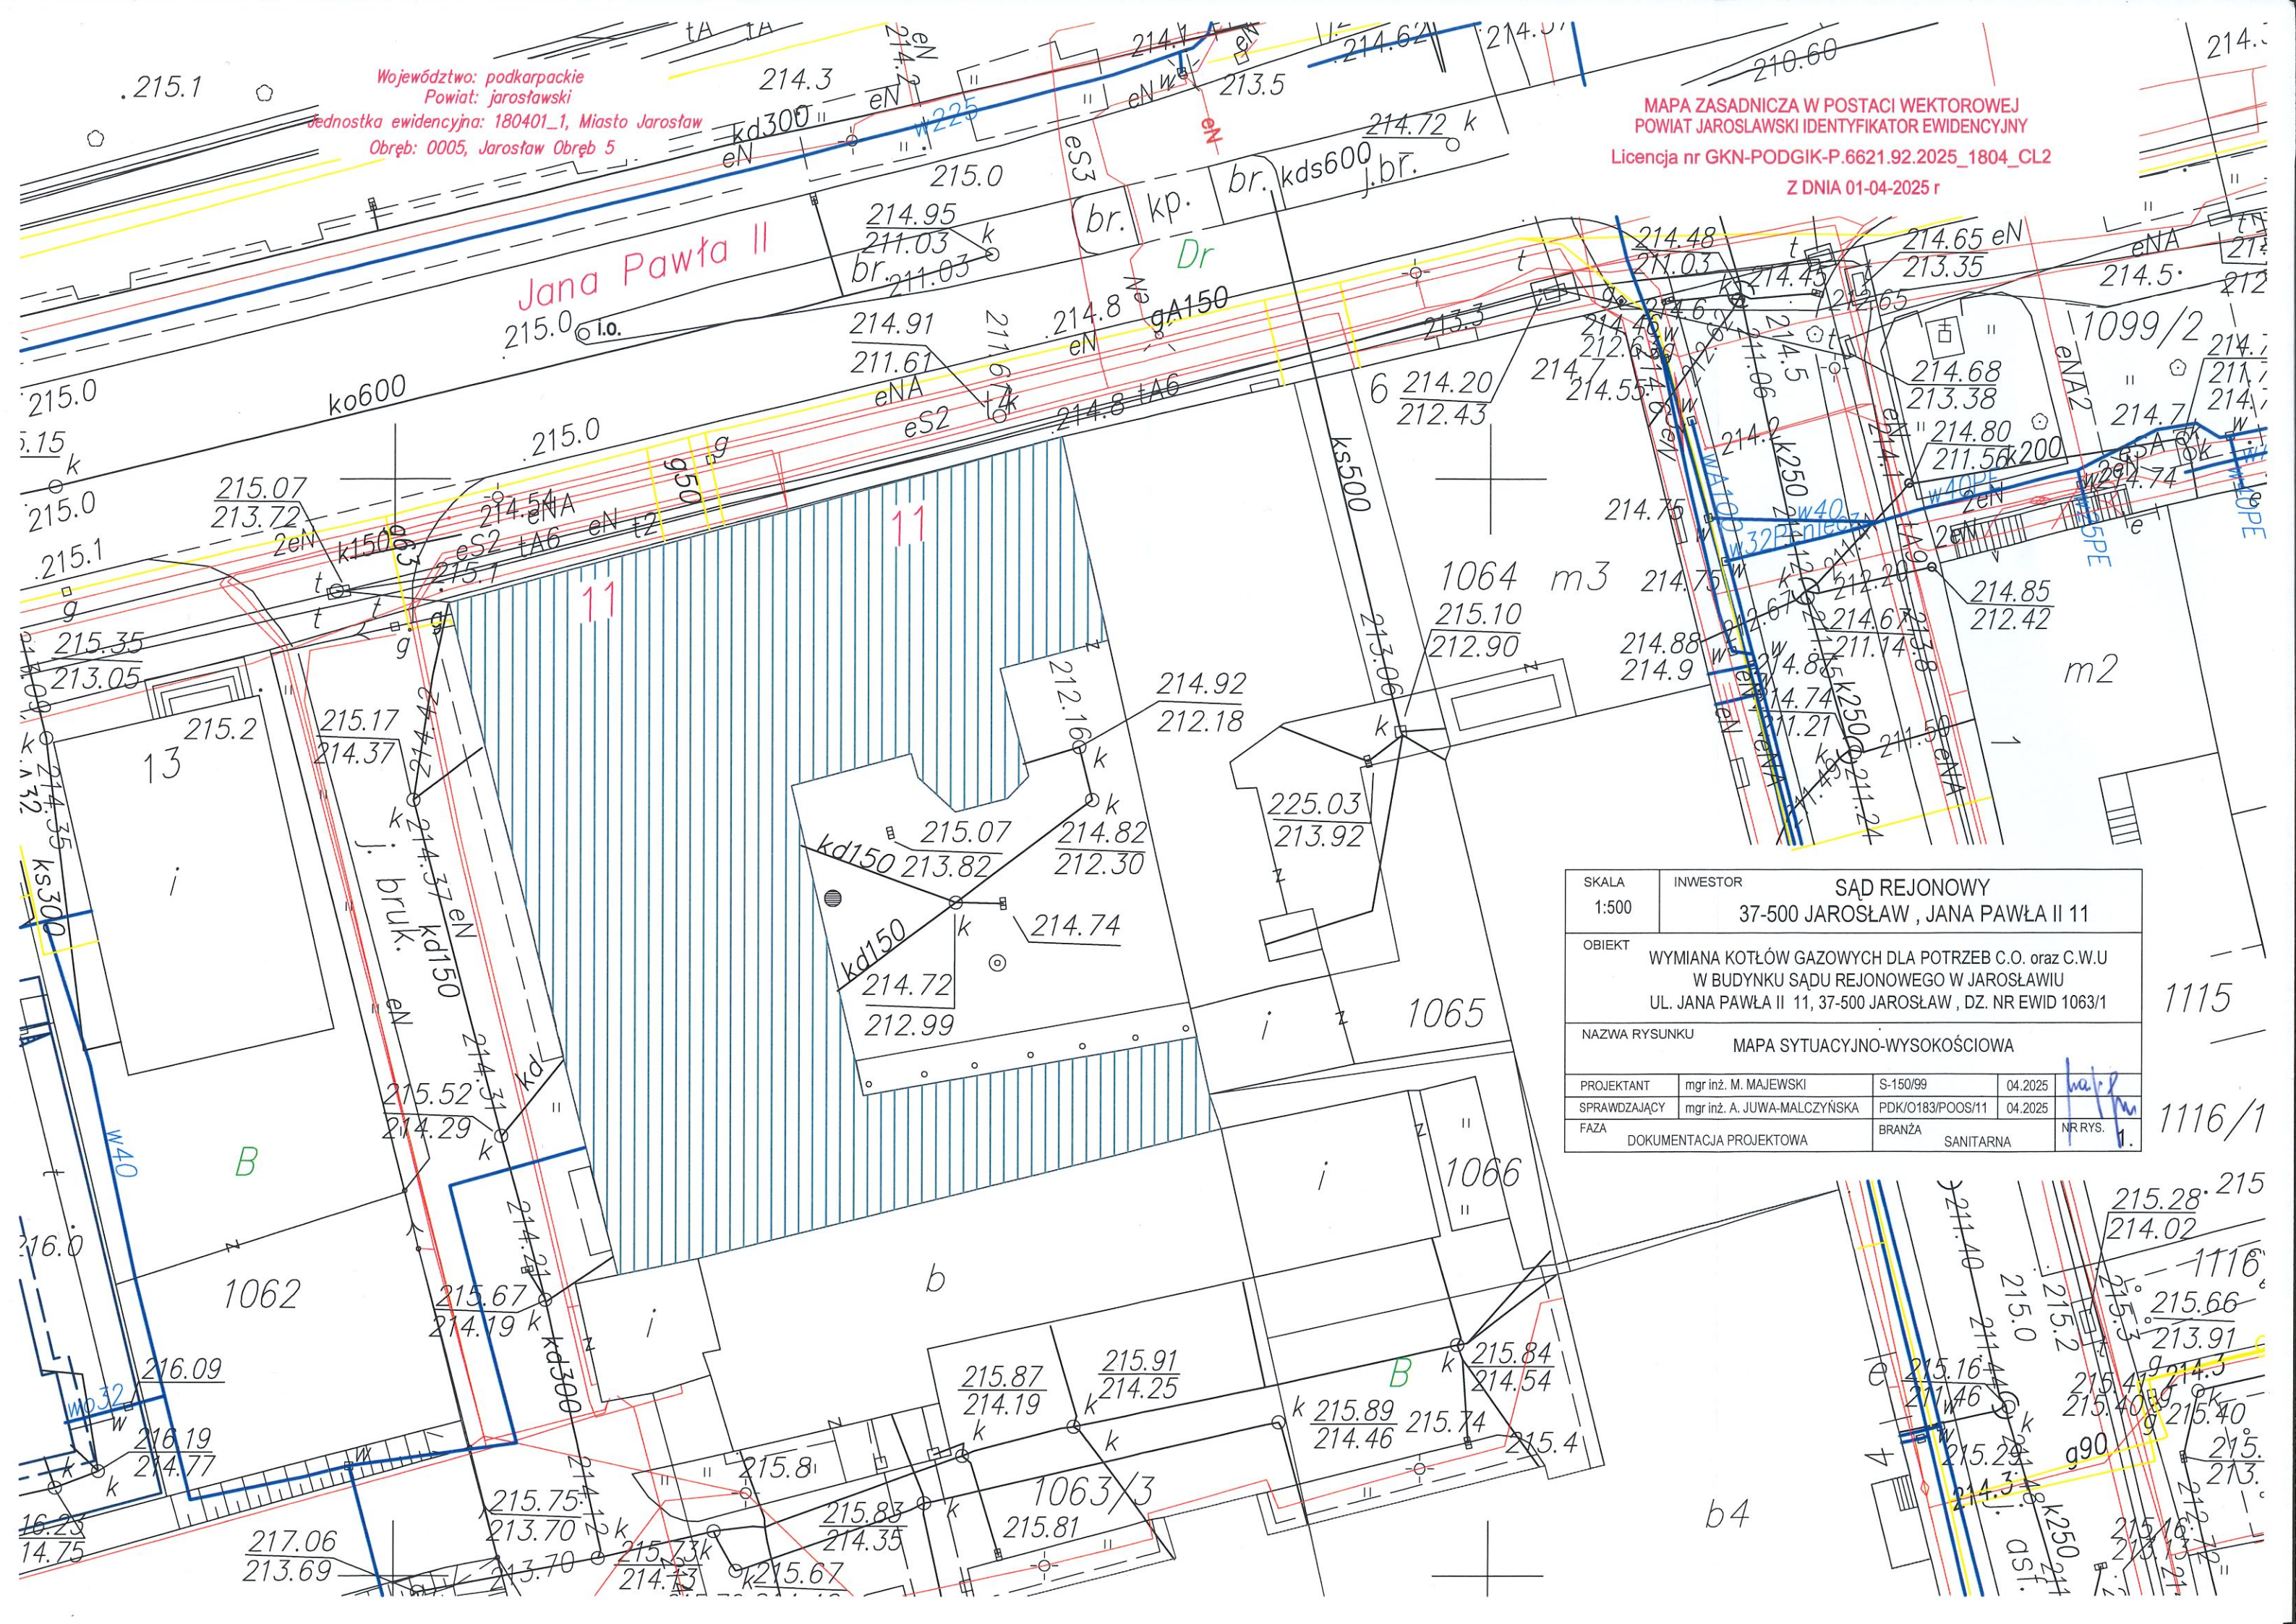

SKALA 1:500	INWESTOR SĄD REJONOWY 37-500 JAROSŁAW , JANA PAWŁA II 11		
OBIEKT	WYMIANA KOTŁÓW GAZOWYCH DLA POTRZEB C.O. oraz C.W.U W BUDYNKU SĄDU REJONOWEGO W JAROSŁAWIU UL. JANA PAWŁA II 11, 37-500 JAROSŁAW , DZ. NR EWID 1063/1		
NAZWA RYSUNKU	MAPA SYTUACYJNO-WYSOKOŚCIOWA		
PROJEKTANT	mgr inż. M. MAJEWSKI	S-150/99	04.2025
SPRAWDZAJĄCY	mgr inż. A. JUWA-MALCZYŃSKA	PDK/O183/POOS/11	04.2025
FAZA	DOKUMENTACJA PROJEKTOWA	BRANŻA SANITARNA	NR RYS. 1.

PROJ. ODPROWADZENIE SPALIN Ø100
ZE STALI SZLACHETNEJ IZOLOWANY, DWUŚCIENNY

ISTN. KANAŁ NAWIEWNY
TYP "Z" 500 mm x 315 mm

PROJ. ODPROWADZENIE SPALIN Ø100
ZE STALI SZLACHETNEJ IZOLOWANY, DWUŚCIENNY

0,10
WC
4,00m²

0,11
WC
3,70m²

0,9
KL. SCHODOWA
12,40m²

DETEKTOR
GAZU DEX-1

0,21
KOTŁOWNIA
18,20m²
H=3,55m

ISTN.
EI30

0,22
KOMUNIKACJA
21,20m²

GAZEX
MODUŁ ALARMOWY

ISTN.
EI30

0,20
POMPOWNI
9,30m²

ROZDZIELNIA
ELEKTRYCZNA

1. Kocioł gazowy kondensacyjny DE DIETRICH Elidens C140-115 z konsolą sterowniczą DIEMATIC Evolution o mocy nominalnej 21,1kW - 109,7kW
2. Istn. Naczynie wzbiornicze Reflex N140
6. Sprzęgło hydrauliczne SH 100/200, V=35 L, INSTALMET
7. Filtroodmulnika FOM-80, V=49,4 L, INSTALMET
9. Istn. Stacja uzdatniania wody instalacyjnej EKOIDEA typ ekor ZE-035-CHLX ELEGANT
10. Istn. Rozdzielacz zasilania dn125, L=1,20m
11. Istn. Rozdzielacz powrotu dn125, L=1,20m
15. Istn. Naczynie wzbiornicze Reflex D18
21. Projektowany DN2 SA3 grawitacyjny neutralizator kondensantu do kotłów o mocy do 450 kW

RZECZPOSNOWCA DS. ZABEZPIECZEŃ
PRZECIWPÓŻAROWYCH
mgr Krzysztof Cygan
Nr upr. 591/2014
15.04.2015
(miejscowość, data)
Zgodność projektu z wymaganiami
ochrony przeciwpożarowej
stwierdzam
bez uwag z uwagami:

SKALA 1:50	INWESTOR SĄD REJONOWY 37-500 JAROSŁAW , JANA PAWŁA II 11			
OBIEKT	WYMIANA KOTŁÓW GAZOWYCH DLA POTRZEB C.O. oraz C.W.U W BUDYNKU SĄDU REJONOWEGO W JAROSŁAWIU UL. JANA PAWŁA II 11, 37-500 JAROSŁAW , DZ. NR EWID 1063/1			
NAZWA RYSUNKU		RZUT POMIESZCZENIA KOTŁOWNI		
PROJEKTANT	mgr inż. M. MAJEWSKI	S-150/99	04.2025	
SPRAWDZAJĄCY	mgr inż. A. JUWA-MALCZYŃSKA	PDK/O183/POOS/11	04.2025	
FAZA	DOKUMENTACJA PROJEKTOWA	BRANŻA	SANITARNA	NR RYS. 2.

PROJ. ODPROWADZENIE SPALIN Ø100
ZE STALI SZLACHETNEJ IZOLOWANY, DWUŚCIENNY

ISTN. KANAŁ NAWIEWNY
TYP "Z" 500 mm x 315 mm

PROJ. ODPROWADZENIE SPALIN Ø100
ZE STALI SZLACHETNEJ IZOLOWANY, DWUŚCIENNY

0,10
WC
4,00m²

0,11
WC
3,70m²

0,9
KL. SCHODOWA
12,40m²

DETEKTOR
GAZU DEX-1

0,21
KOTŁOWNIA
18,20m²
H=3,55m

ISTN.
EI30

0,22
KOMUNIKACJA
21,20m²

GAZEX
MODUŁ ALARMOWY

ISTN.
EI30

0,20
POMPOWNI
9,30m²

ROZDZIELNIA
ELEKTRYCZNA

1. Kocioł gazowy kondensacyjny DE DIETRICH Elidens C140-115 z konsolą sterowniczą DIEMATIC Evolution o mocy nominalnej 21,1kW - 109,7kW
2. Istn. Naczynie wzbiórcze Reflex N140
6. Sprzęgło hydrauliczne SH 100/200, V=35 L, INSTALMET
7. Filtroodmulnika FOM-80, V=49,4 L, INSTALMET
9. Istn. Stacja uzdatniania wody instalacyjnej EKOIDEA typ ekor ZE-035-CHLX ELEGANT
10. Istn. Rozdzielacz zasilania dn125, L=1,20m
11. Istn. Rozdzielacz powrotu dn125, L=1,20m
15. Istn. Naczynie wzbiórcze Reflex D18
21. Projektowany DN2 SA3 grawitacyjny neutralizator kondensantu do kotłów o mocy do 450 kW

RZECZPOSNOWCA DS. ZABEZPIECZEŃ
PRZECIWPÓŻAROWYCH
mgr Krzysztof Cygan
Nr upr. 591/2014
15.04.2015
(miejscowość, data)
Zgodność projektu z wymaganiami
ochrony przeciwpożarowej
stwierdzam
bez uwag z uwagami:

SKALA 1:50	INWESTOR SĄD REJONOWY 37-500 JAROSŁAW , JANA PAWŁA II 11		
OBIEKT	WYMIANA KOTŁÓW GAZOWYCH DLA POTRZEB C.O. oraz C.W.U W BUDYNKU SĄDU REJONOWEGO W JAROSŁAWIU UL. JANA PAWŁA II 11, 37-500 JAROSŁAW , DZ. NR EWID 1063/1		
NAZWA RYSUNKU RZUT POMIESZCZENIA KOTŁOWNI			
PROJEKTANT	mgr inż. M. MAJEWSKI	S-150/99	04.2025
SPRAWDZAJĄCY	mgr inż. A. JUWA-MALCZYŃSKA	PDK/O183/POOS/11	04.2025
FAZA	DOKUMENTACJA PROJEKTOWA	BRANŻA SANITARNA	NR RYS. 2.